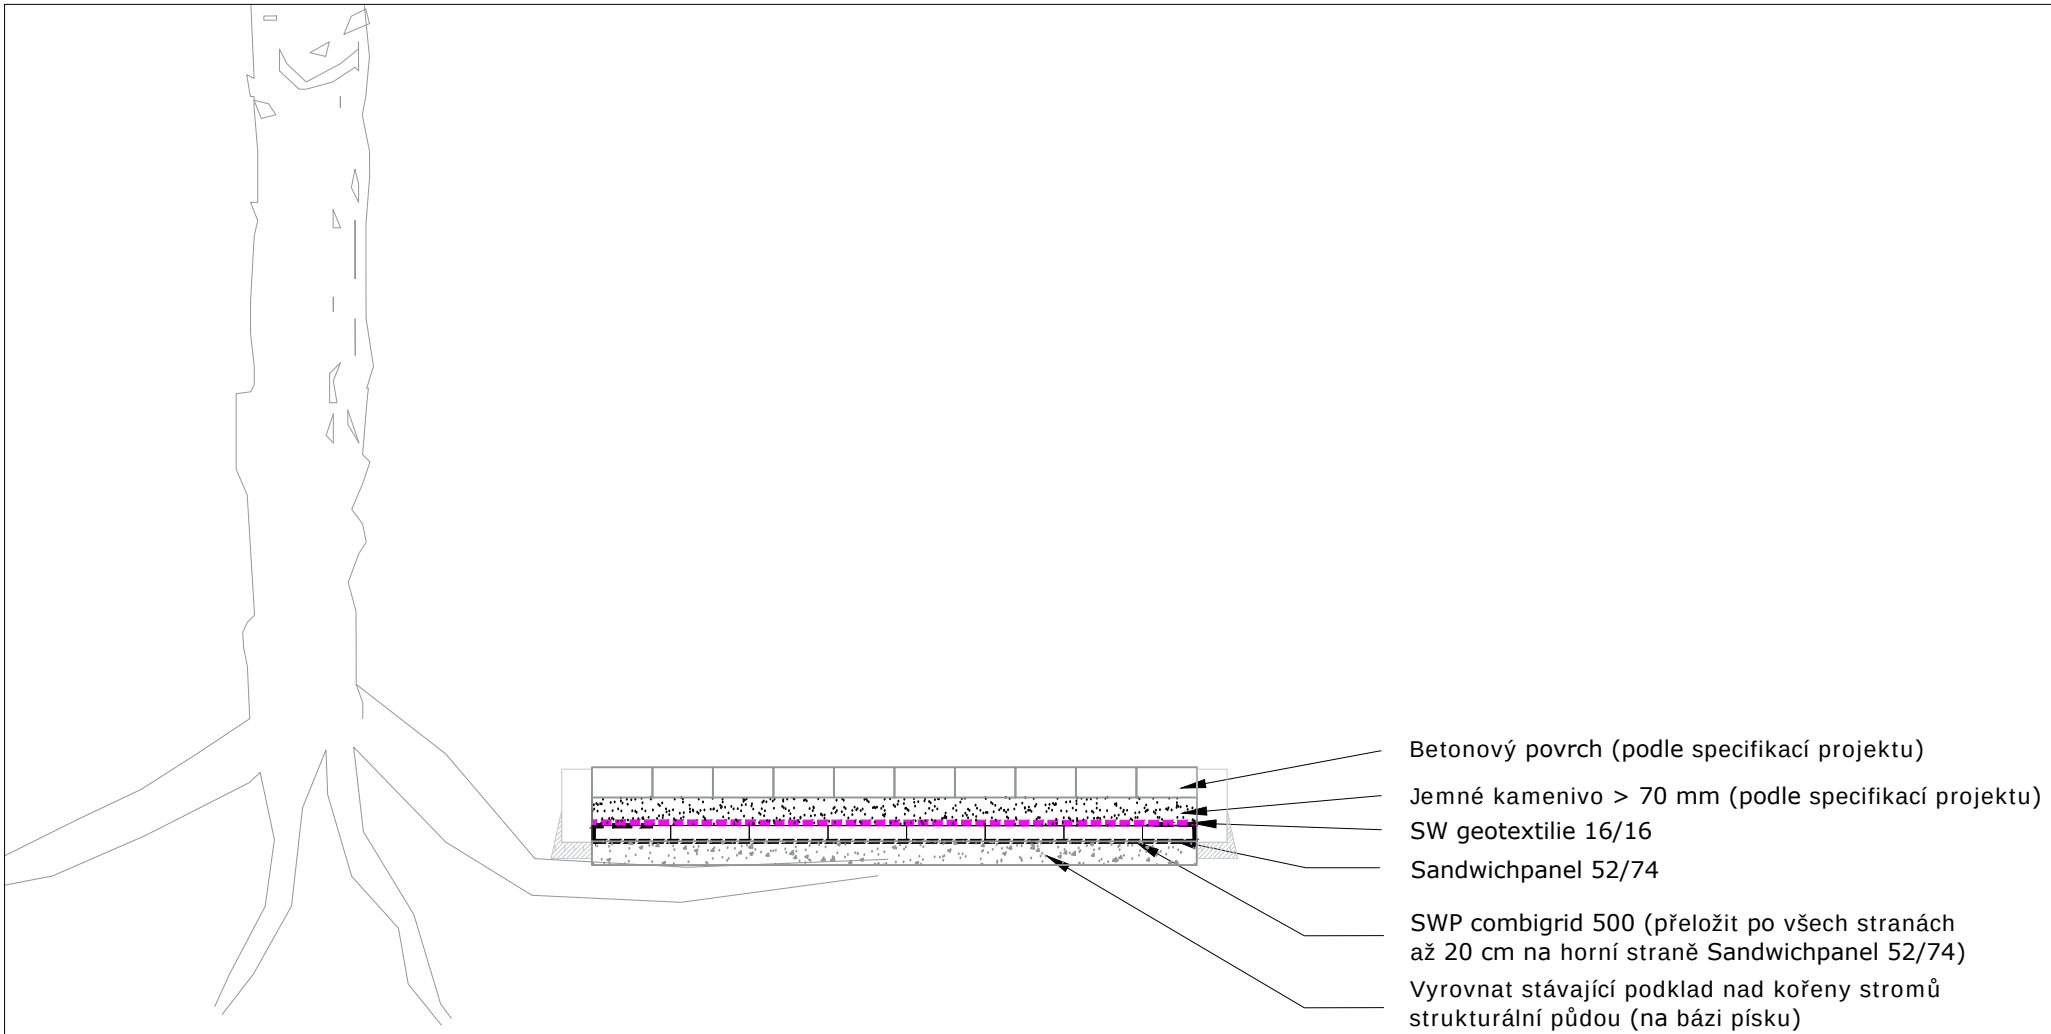

Betonový povrch (podle specifikací projektu)
Jemné kamenivo > 70 mm (podle specifikací projektu)
SW geotextilie 16/16
Sandwichpanel 52/74
SWP combigrid 500 (přeložit po všech stranách
až 20 cm na horní straně Sandwichpanel 52/74)
Vyrovnat stávající podklad nad kořeny stromů
strukturální půdou (na bázi písku)